


RECINTO FERIAL "ALCALDE ALFONSO SÁNCHEZ HERRERA"

CONCESIÓN DEMANIAL PLANO DE ZONIFICACIÓN Y SUPERFICIES
 LA CONCESIÓN DEMANIAL SERÁ ÚNICAMENTE LA ZONA SOMBRADA

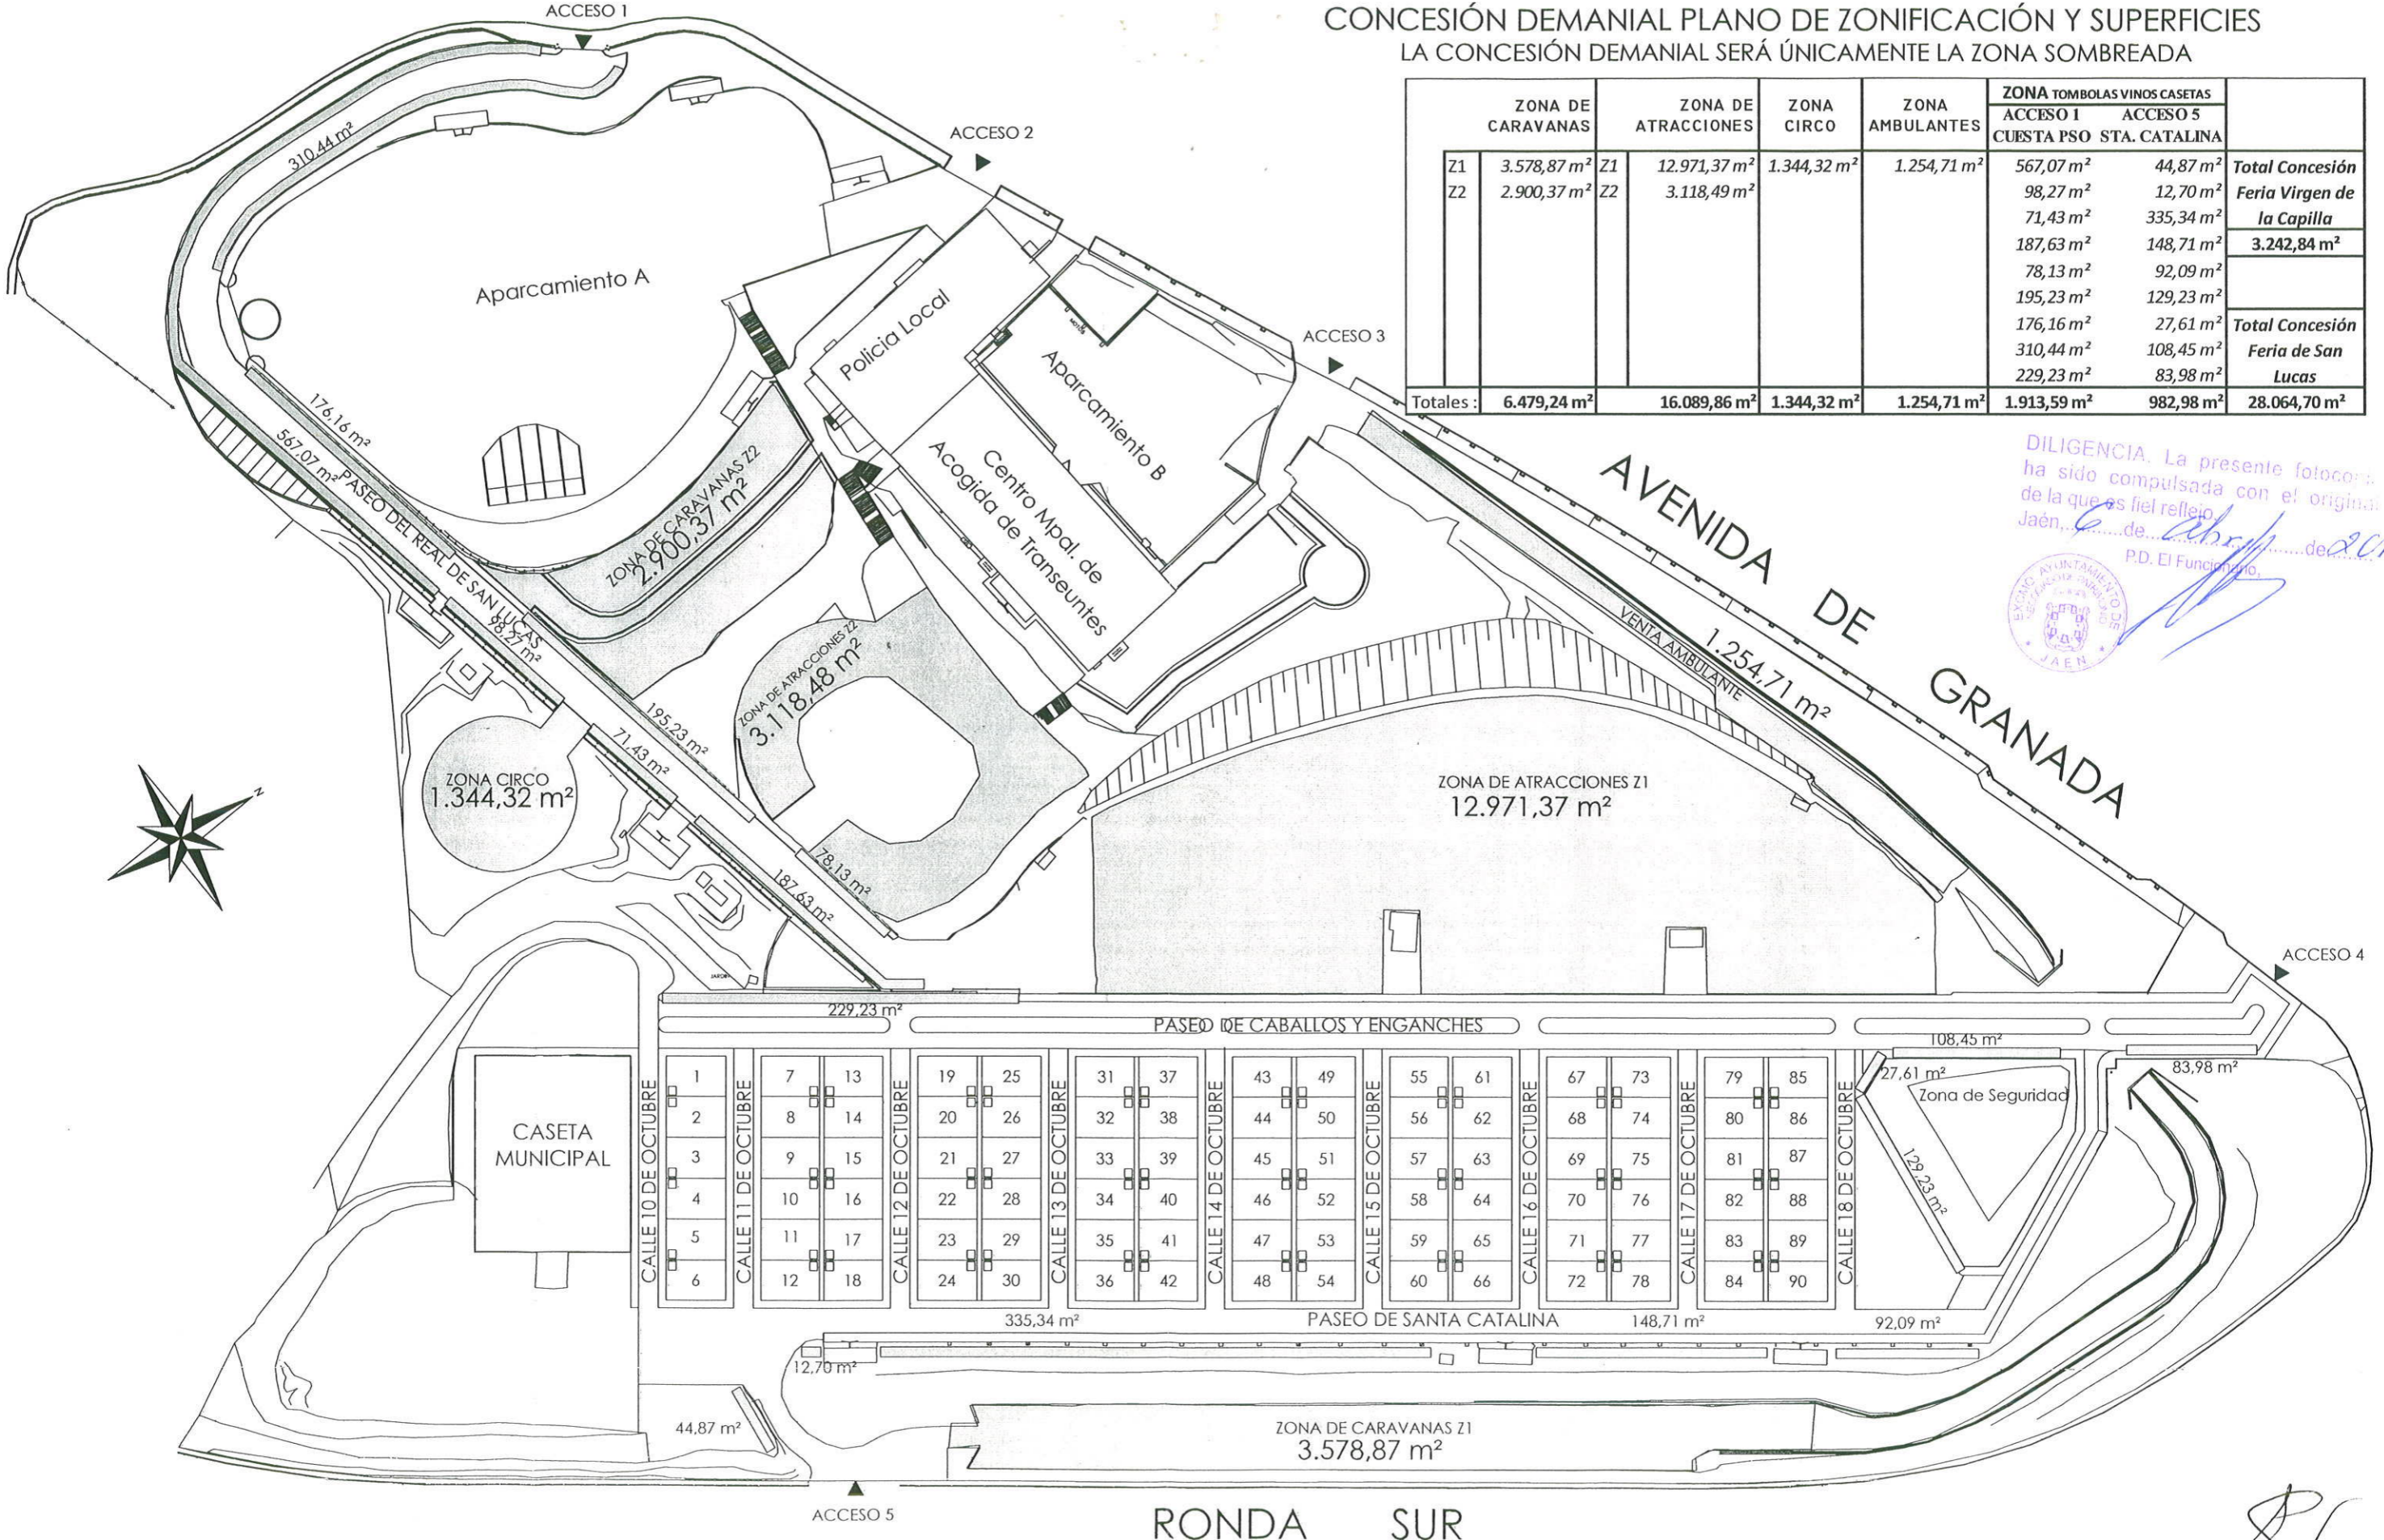

	ZONA DE CARAVANAS	ZONA DE ATRACCIONES	ZONA CIRCO	ZONA AMBULANTES	ZONA TOMBOLAS VINOS CASETAS		
					ACCESO 1 CUESTA PSO	ACCESO 5 STA. CATALINA	
Z1	3.578,87 m ²	Z1 12.971,37 m ²	1.344,32 m ²	1.254,71 m ²	567,07 m ²	44,87 m ²	Total Concesión Feria Virgen de la Capilla 3.242,84 m²
Z2	2.900,37 m ²	Z2 3.118,49 m ²			98,27 m ²	12,70 m ²	
					71,43 m ²	335,34 m ²	
					187,63 m ²	148,71 m ²	
					78,13 m ²	92,09 m ²	
					195,23 m ²	129,23 m ²	
					176,16 m ²	27,61 m ²	Total Concesión Feria de San Lucas
					310,44 m ²	108,45 m ²	
					229,23 m ²	83,98 m ²	
Totales :	6.479,24 m²	16.089,86 m²	1.344,32 m²	1.254,71 m²	1.913,59 m²	982,98 m²	28.064,70 m²

DILIGENCIA. La presente fotocopia ha sido compulsada con el original de la que es fiel reflejo Jaén, ... de ... de 2017
 P.D. El Funcionario



[Handwritten signature]